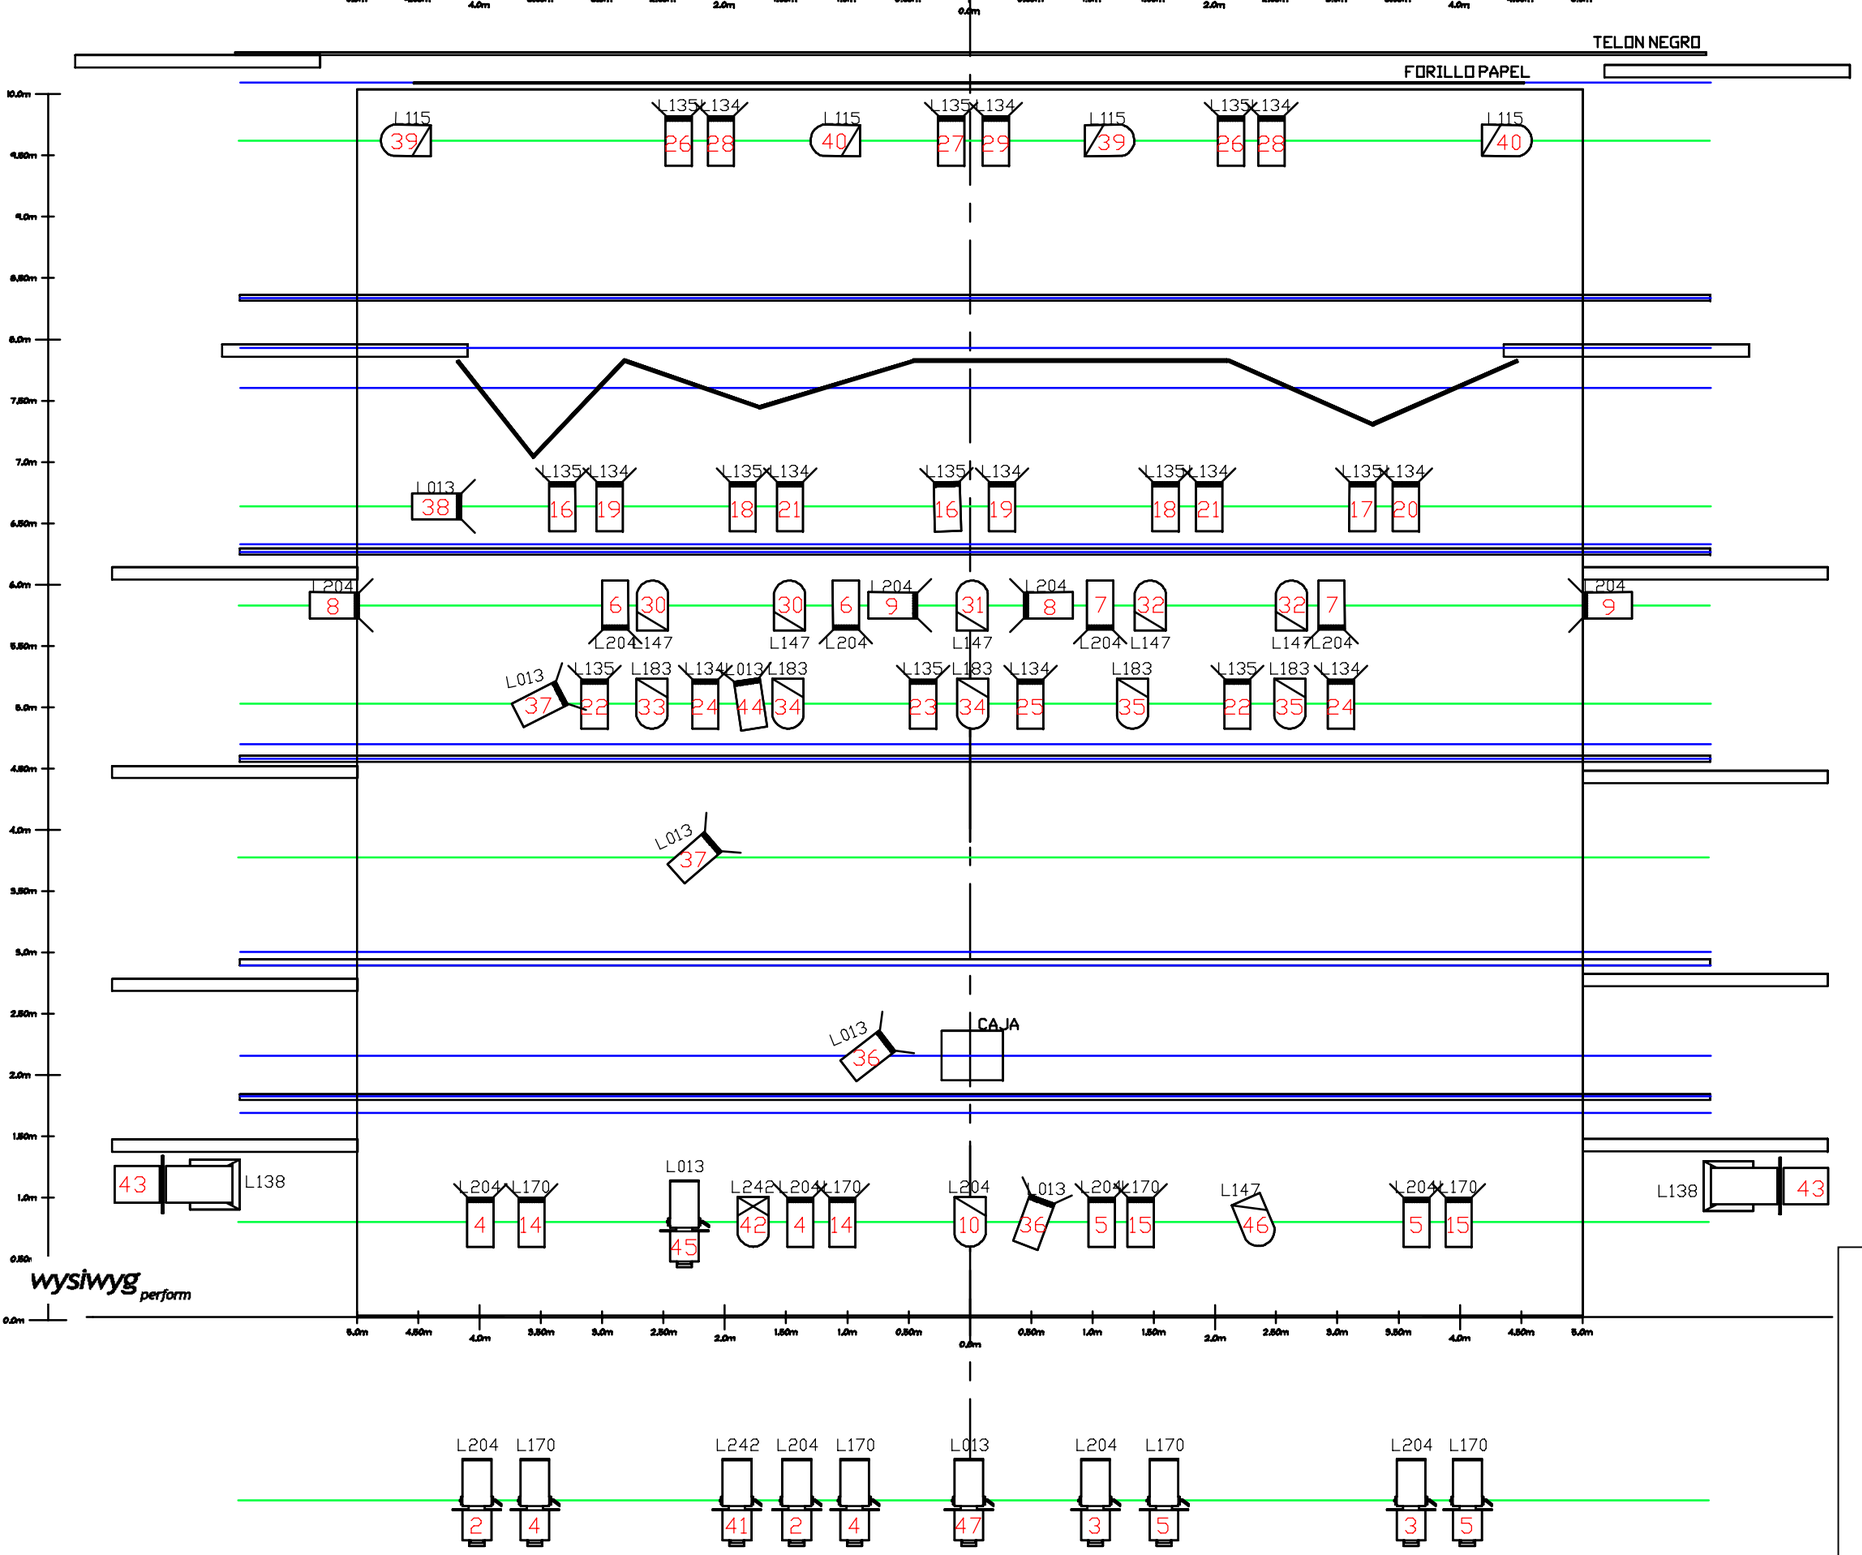

PLECS	
ILUMINACION	Joaquin Guirado
COMPAÑIA	Enfilat
Escala de planta	1.50
	48 CH de Dimmer

LEYENDA

Symbol	Name	Count
	PC 1KW	**44**
	RETALL 38/57	**2**
	RETALL 15/38	**11**
	RETALL 2KW	**0**
	Par64 CP61 (nº2)	**1**
	Par64 CP62 (nº5)	**16**